


3 校舎内配置図

小学校棟

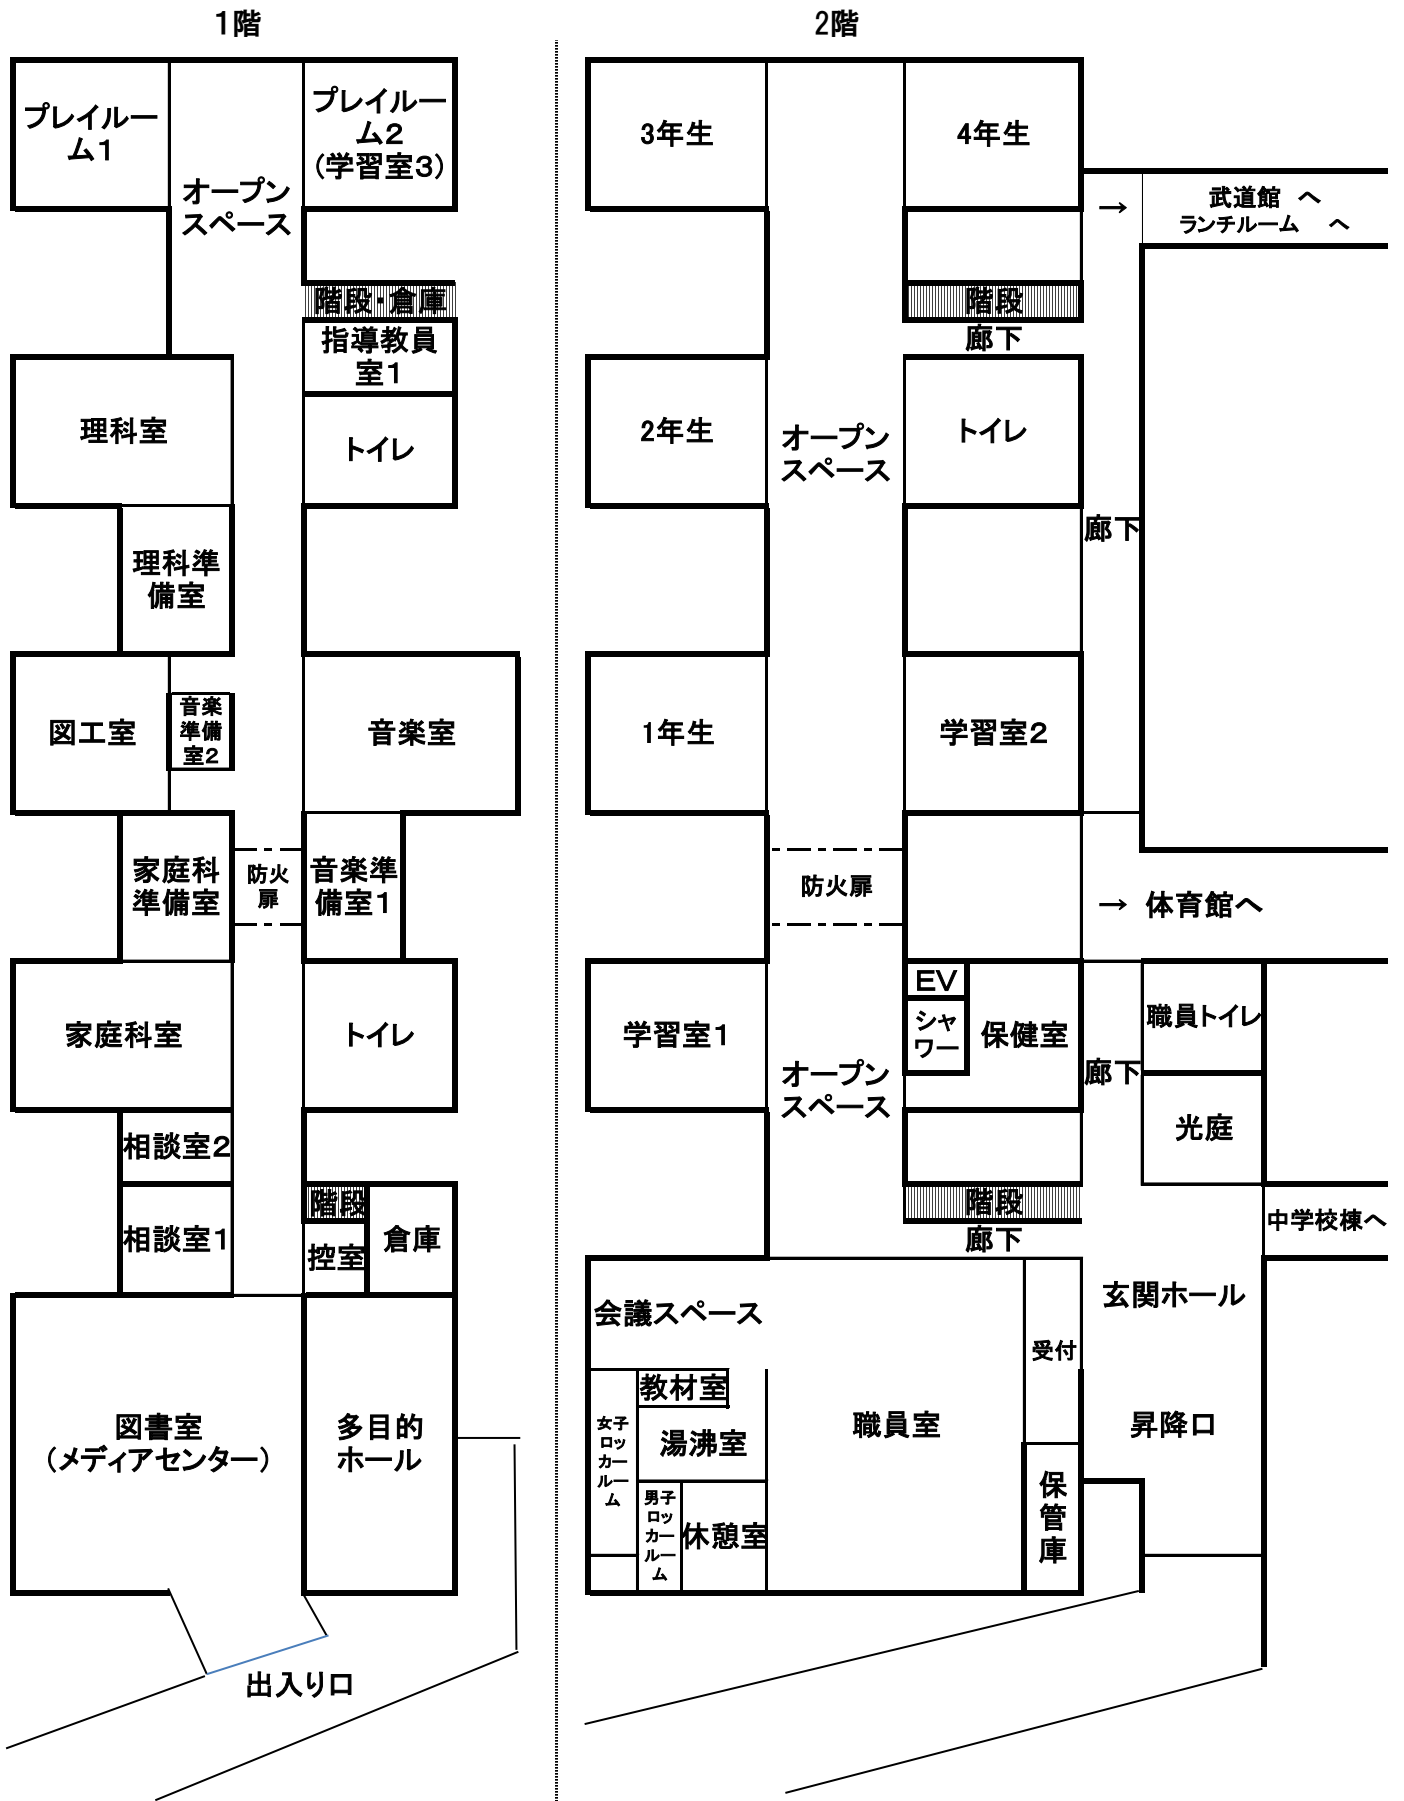

グラウンド側